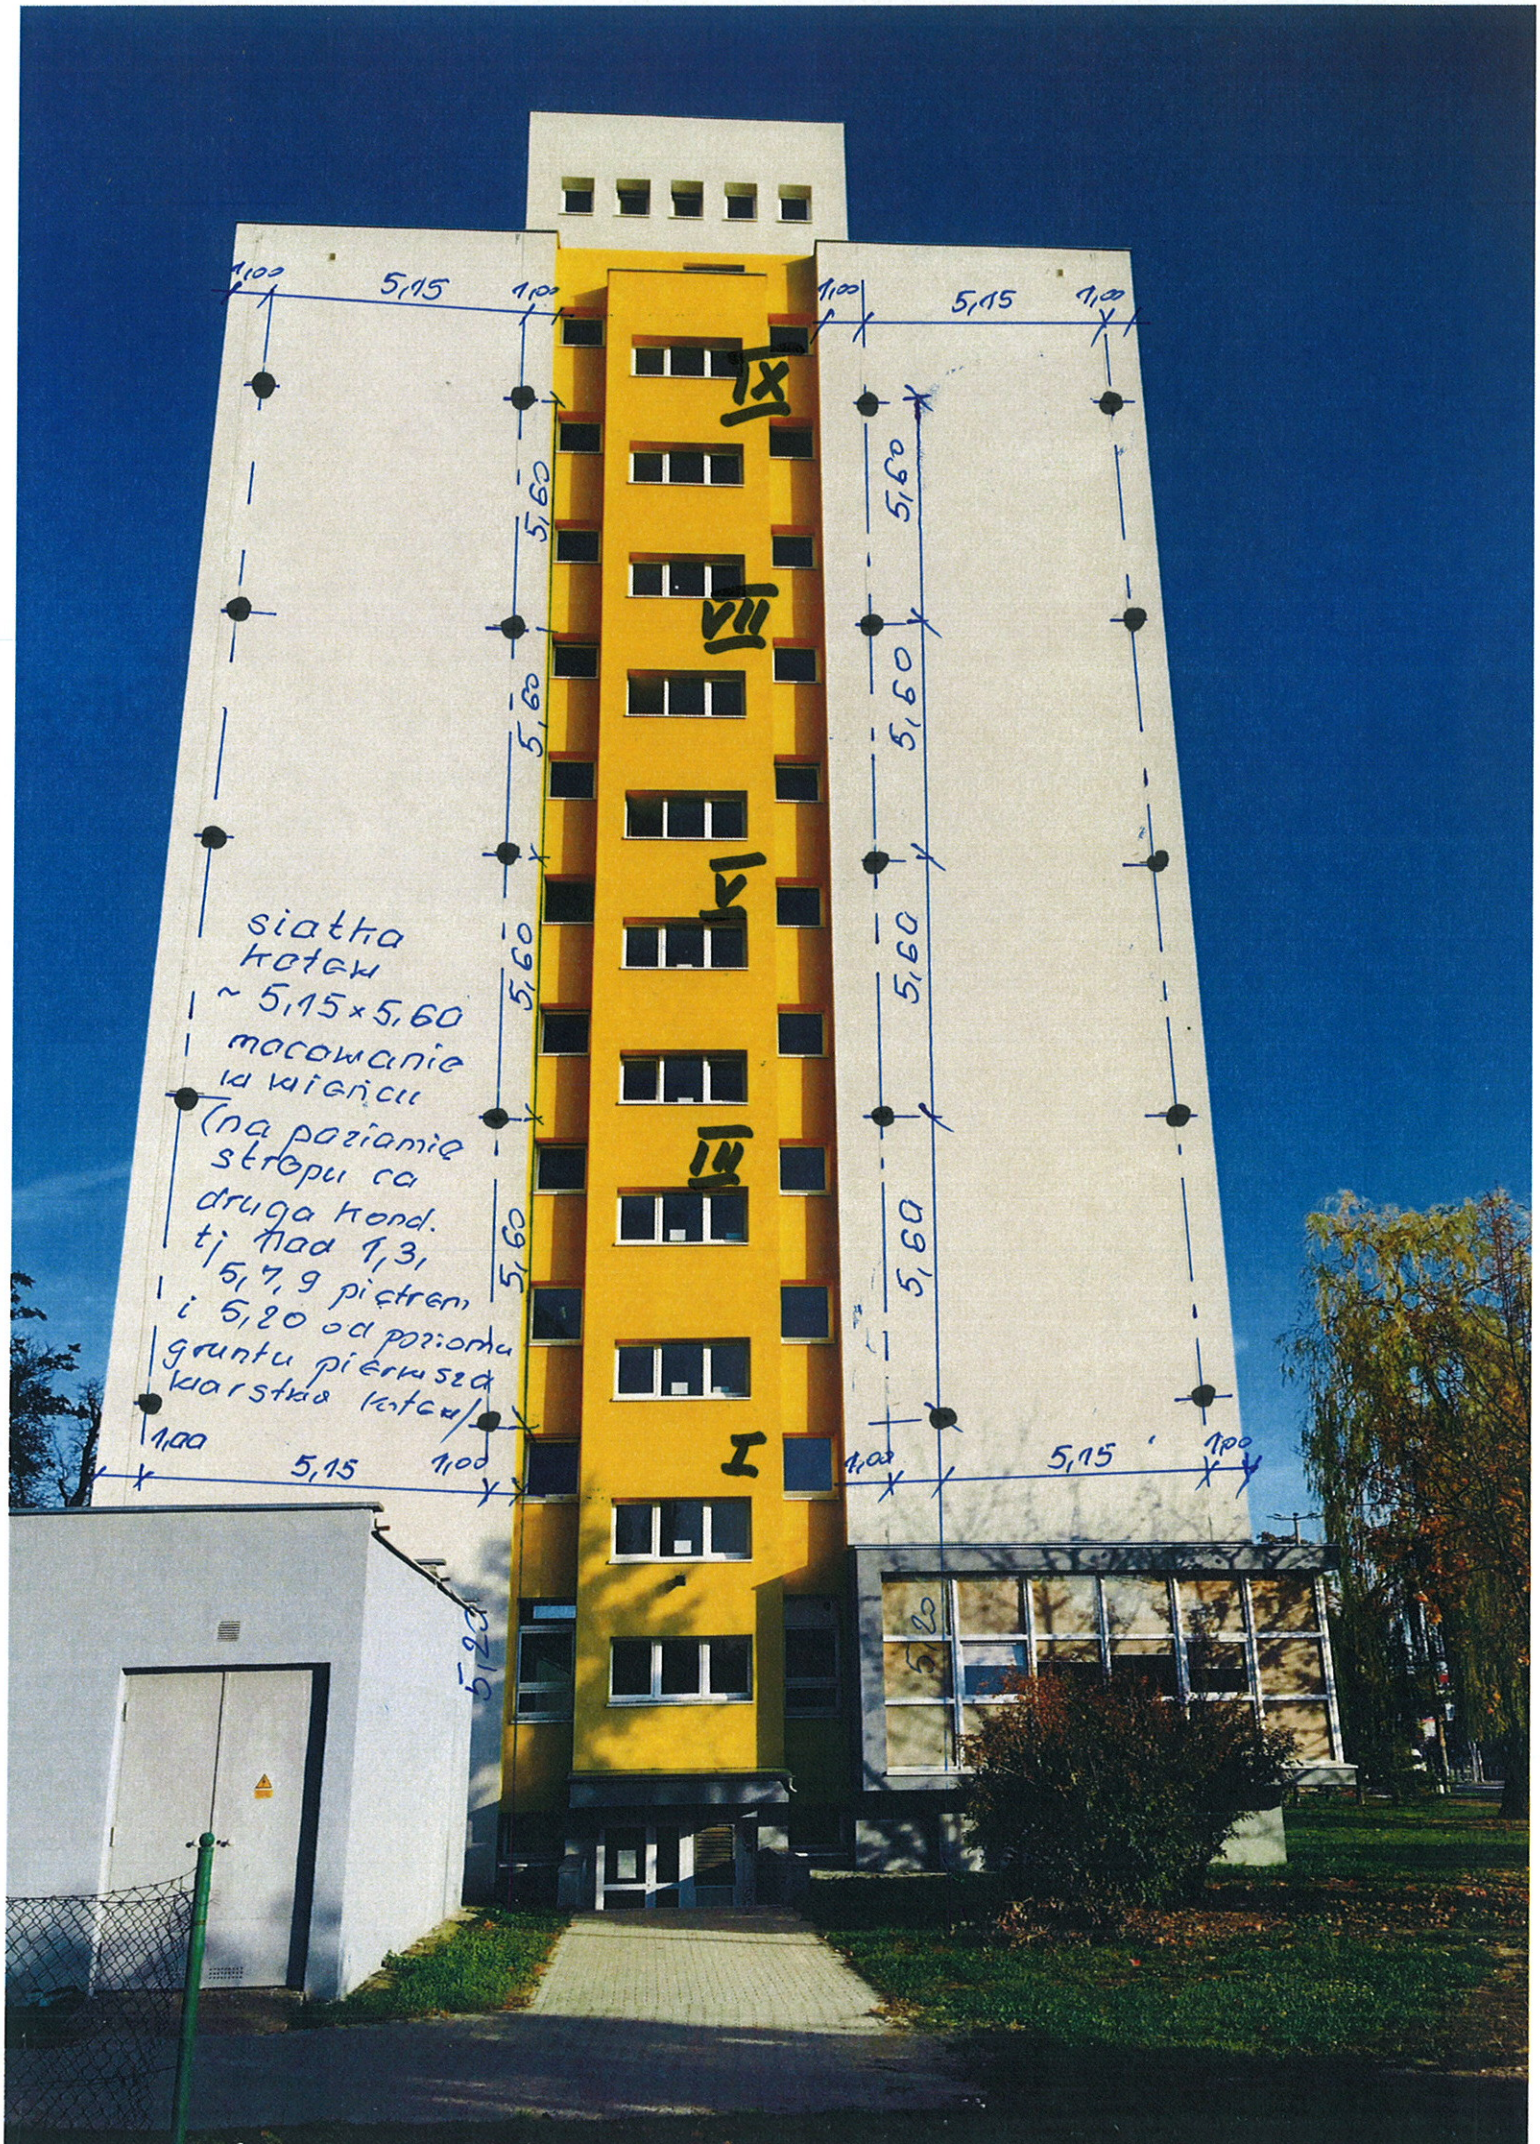
siatka kotew ~ 5,15 × 5,60 mocowanie w wieńcu (na poziomie stropu co druga kond. tj. nad 1, 3, 5, 7, 9 piętrem i 5,20 od poziomu gruntu pierwsza warstwa kotew)
1,00
5,15
5,60
5,20
IX
VII
V
III
I