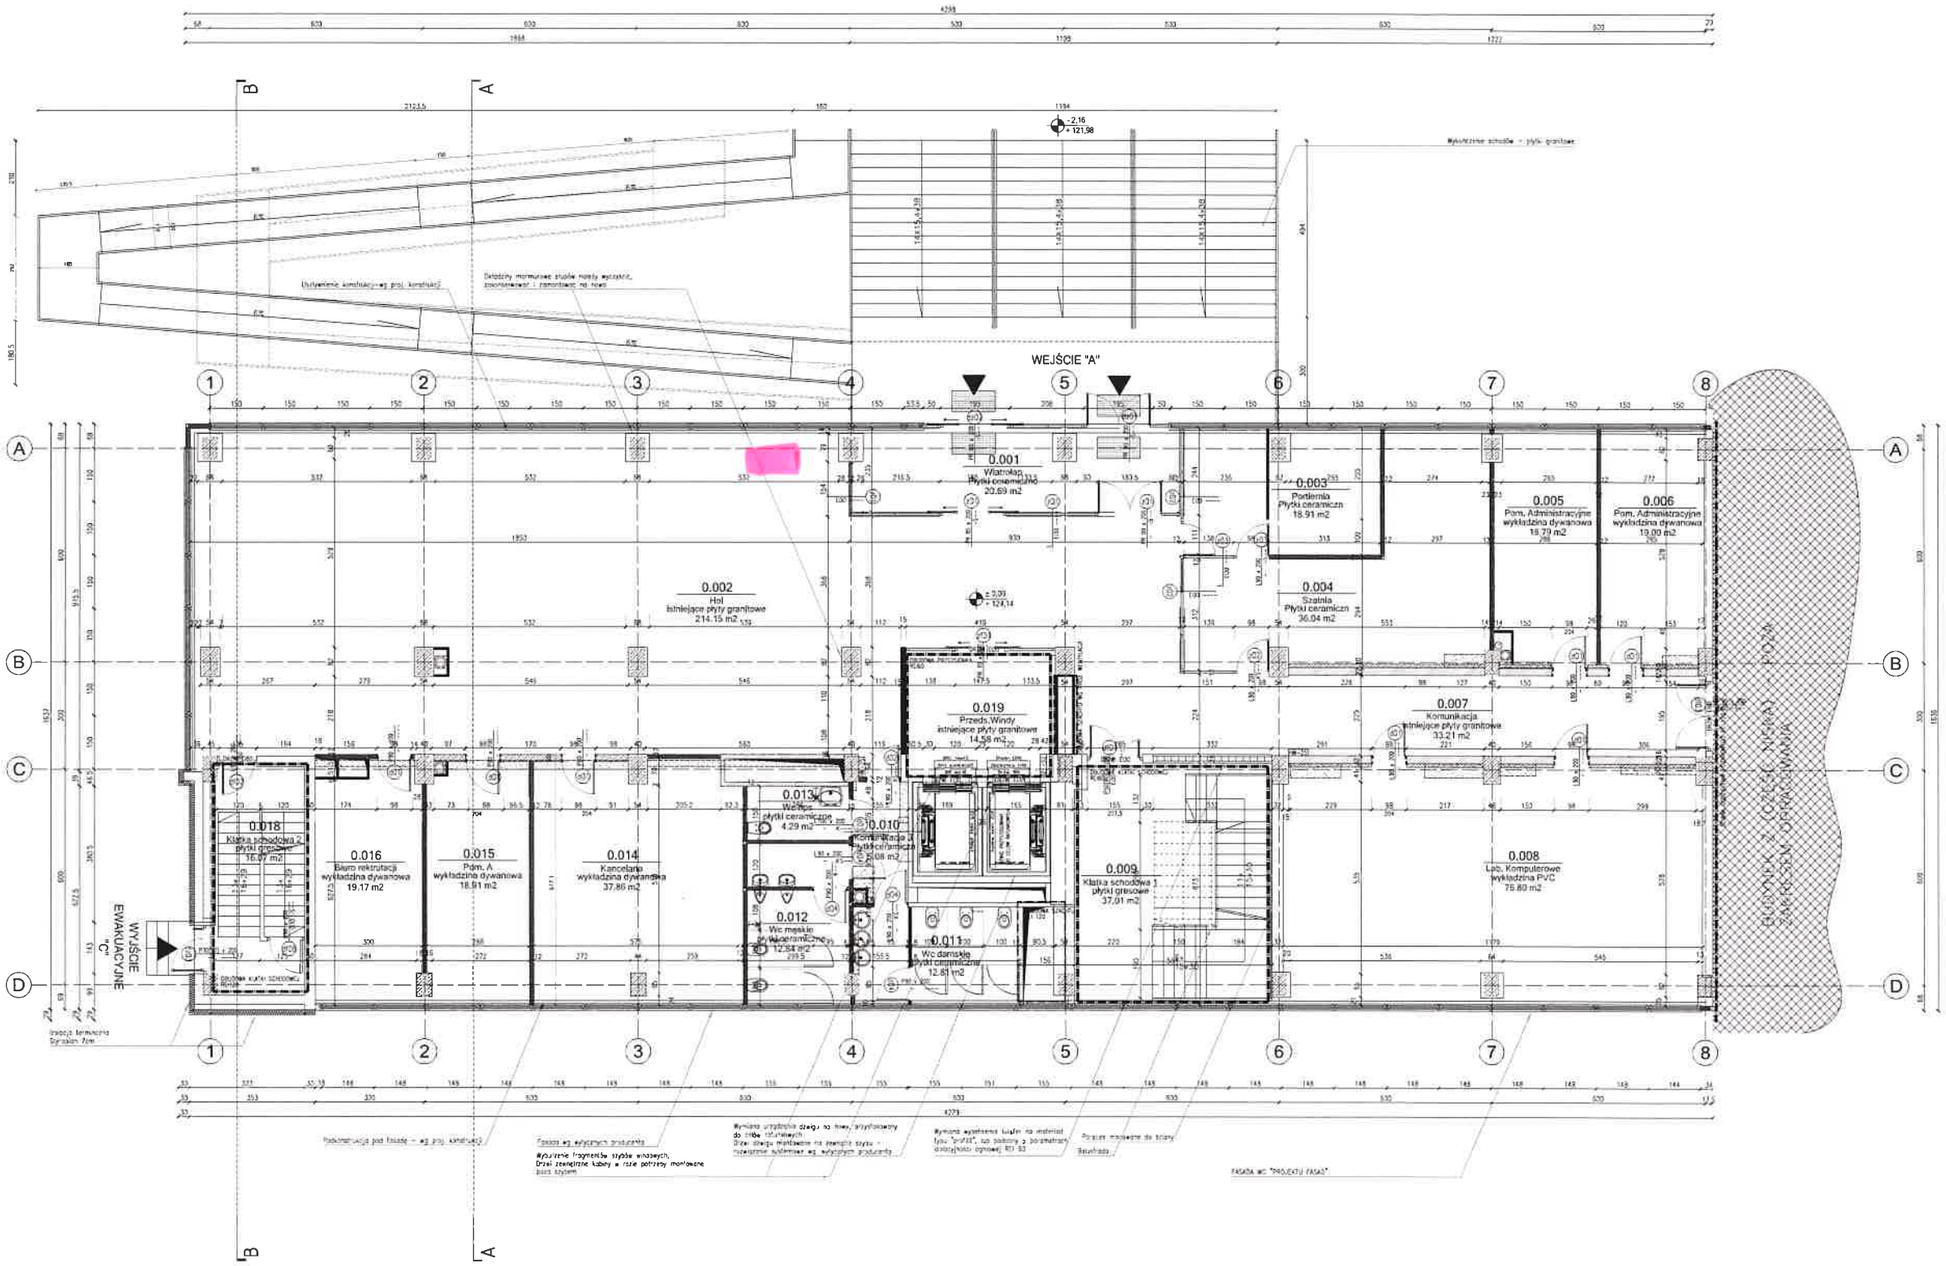

OZNACZENIA

- SŁUPY ŻELBETOWE NOŚNE ISTNIEJĄCE
- ŚCIANY NOWOPROJEKTOWANE ŻELBETOWE NOŚNE - USZTYWNIAJĄCE
- ŚCIANY ISTNIEJĄCE
- ŚCIANY ISTNIEJĄCE ŻELBETOWE DODATKOWO IZOLOWANE NOWĄ WARSTWĄ ŻELBETU (WG PROJEKTU KONSTRUKCJI)
- ŚCIANY DZIAŁOWE NOWOPROJEKTOWANE W TECHNOLOGII PLY" GK KLASA OGNIOWPRZECIWDYMOWEJ EI120, KLASA R 41 IZOLACYJNOŚĆ AKUSTYCZNEJ (WG SPISU Z PROJEKTU TECHNICZNEGO)
- MYJ. SZCZOTA
- DRZWI DWUSKRZYDŁOWE EI 120 - OSIOWA SZEROKOŚĆ 150 cm
- ŚCIANA ZEWNĘTRZNA ISTNIEJĄCA WYMAGAJĄCA ZABEZPIECZENIA TYNKIEM ZEWNĘTRZNYM ZGODNIE Z PROJEKTEM ELEWACJI
- FASADA ZEWNĘTRZNA NOWA WENTYLOWANA SZKLANA - SZCZEGÓŁY W PROJ. PROJEKTU FASAD
- ELEMENTY ZEWNĘTRZNE NOWE MONTOWANE DO ŚCIANY ZEWNĘTRZNEJ ELEMENTY ELEWACJI ZGODNIE Z PROJEKTEM ELEWACJI
- PRZY INSTALACJI NIE INTRUZYJNEJ WYMAGANA ZGODNIE Z PROJEKTEM BHP I PPOŻ. UPRZEDZENIE O MIEJSCU PRACY NA DACHU ZGODNIE Z PROJEKTEM BHP I PPOŻ. ZGODNIE Z PROJEKTEM ELEMENTÓW KONSTRUKCYJNYCH
- DRZWI DWUSKRZYDŁOWE PŁYTA GK 6cm
- ZAKŁADOWANIA
- OZNACZENIE WYDZIELENIA STREF POŻAROWYCH - POMIESZCZENIA 108.XXXW

Uwagi ogólne
1. Wszelkie wymiary sprawdzić i zweryfikować z naturą na budowie przed rozpoczęciem prac budowlanych. Projektowane posadzki i odkopy wykonać z dostosowaniem istniejących sąsiednich poziomów terenu oraz istniejącego układu chodników.
2. Wszelkie sprzeczne projektowe rozwiązania należy zgłosić na budowie przed rozpoczęciem prac budowlanych.
3. Po zakończeniu przyjętych robót, ich demontażu kierownik budowy zarządza uporządkowanie nadmiernych materiałów budowlanych.
4. Roboty ziemne na poziomie gdzie przyjmowano, można stosować zgodnie z nie gorszym parametrom technicznym.
5. Wszelkie prace projektowe należy skoordynować z technologią OF (zgodnie z wymaganym miejscu zapisów)

Zestawienie powierzchni

Numer	Nazwa	Powierzchnia [m2]
0.001	Wiatrołap	20.69 m2
0.002	Hol	214.15 m2
0.003	Portiernia	18.91 m2
0.004	Szatnia	36.04 m2
0.005	Pom. Administracyjne	18.79 m2
0.006	Pom. Administracyjne	19.00 m2
0.007	Komunikacja	33.21 m2
0.008	Lab. Komputerowe	76.80 m2
0.009	Klatka schodowa 1	37.01 m2
0.010	Komunikacja 2	2.08 m2
0.011	Wc damskie	12.81 m2
0.012	Wc męskie	12.84 m2
0.013	Wc nps	4.29 m2
0.014	Kancelaria	37.86 m2
0.015	Pdm. A	18.91 m2
0.016	Biuro rekrutacji	19.17 m2
0.018	Klatka schodowa 2	16.97 m2
0.019	Przedś.Windy	14.58 m2
		615.23 m2

archimedia

Inwestor: UNIWERSYTET [illegible]

Projekt: Przebudowa budynku Biblioteki Głównej wraz z [illegible] Uniwersytetu Ekonomicznego we Wrocławiu przy Alei Komandorskiej 118/120 (budynek oznaczony nr 5)

Obiekt: ul. Komandorska 118/120 (budynek oznaczony nr 5)

Uczestnicy: [illegible]

Projektował: mgr inż. arch. Krzysztof Jarosz

Sprawdził: mgr inż. arch. Jakub Jarosz

Rzeczoznawca: [illegible]

Rysunek: RZUT kondygnacja 0

Etap: [illegible] Skala: 1:50 Nr rys.: PW-A-02