


PARTER

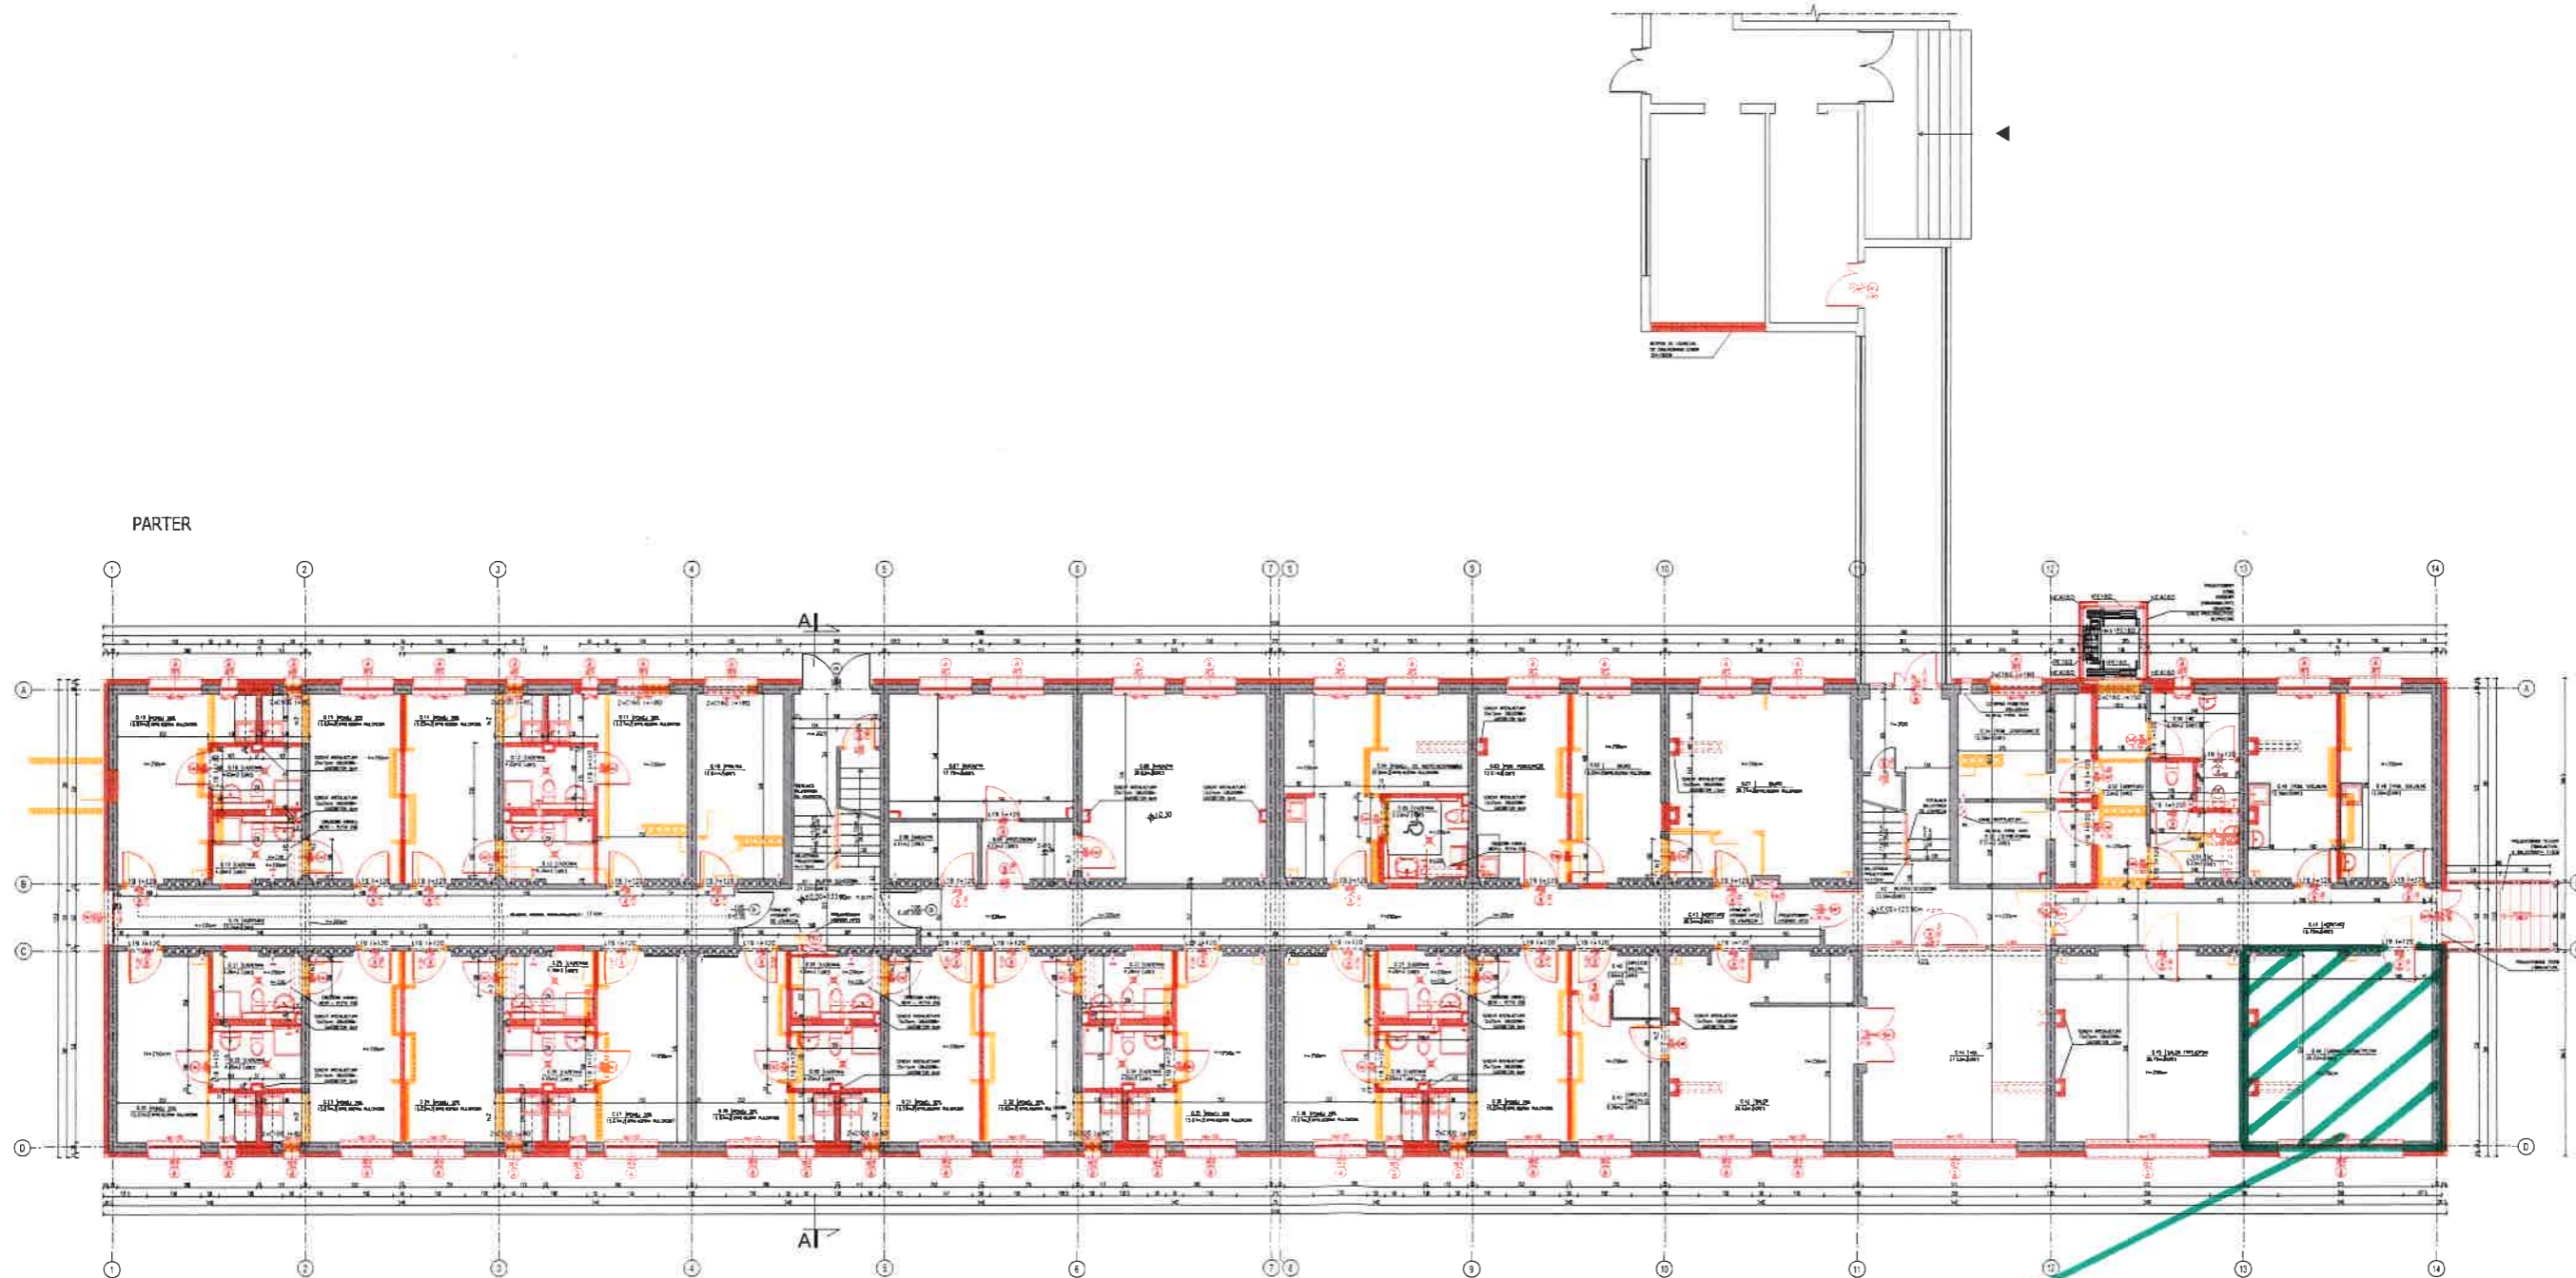

PRZEDMIOT NAJMU




